



PARTER

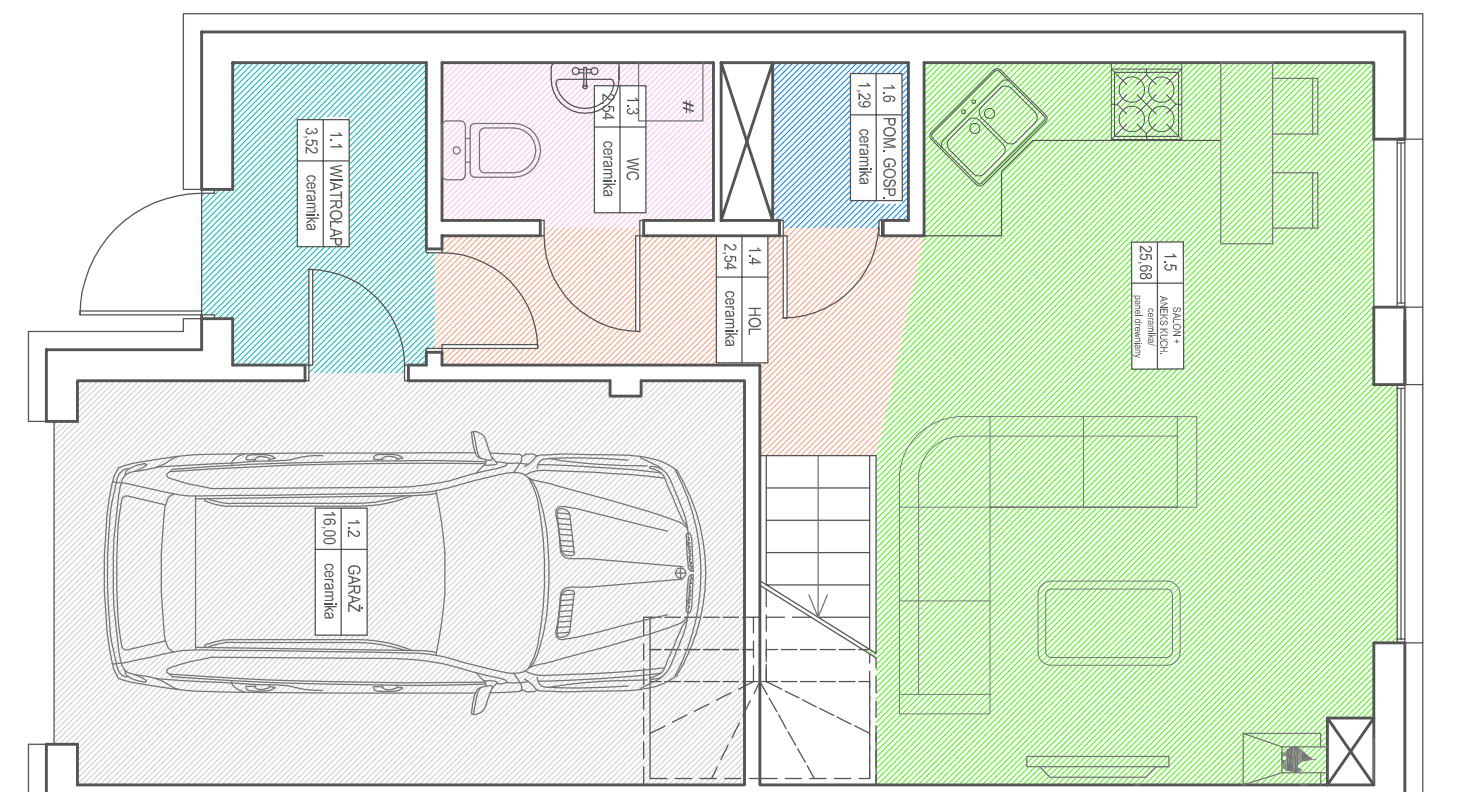

ZESTAWIENIE POWIERZCHNI UŻYTKOWEJ PARTERU

Lp	POMIESZCZENIE	POSADZKA	[m ²]
1	WATROŁAP	CERAMIKA	3,52
2	GARAŻ	CERAMIKA	16,00
3	WC	CERAMIKA	2,54
4	HOL	CERAMIKA	2,54
5	SALON + ANEKS KUCHENNY	CER. / DREW.	25,68
6	POM. GOSPODARCZE	CERAMIKA	1,29
	RAZEM		51,57

PODDASZE

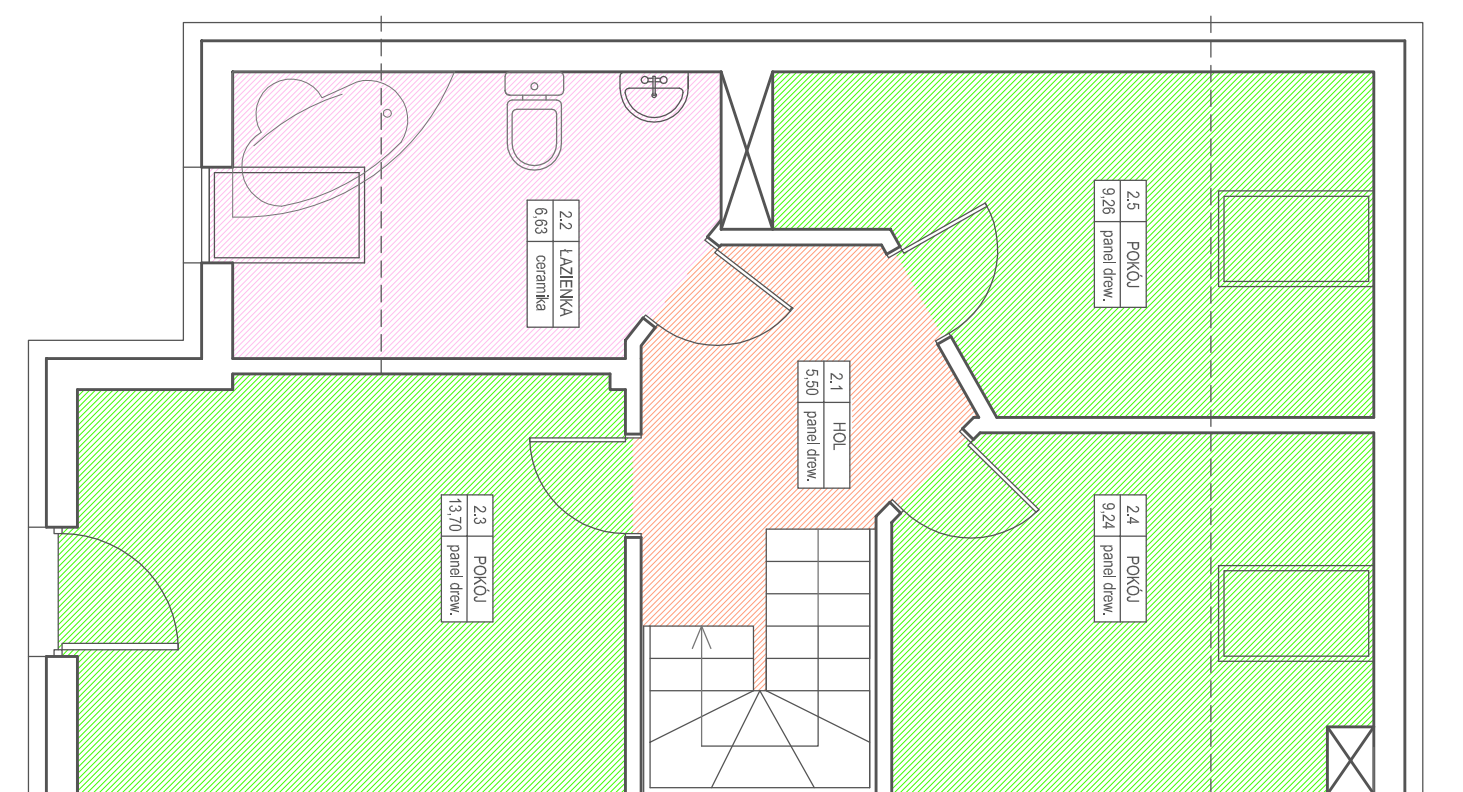

ZESTAWIENIE POWIERZCHNI UŻYTKOWEJ PODDASZA

Lp	POMIESZCZENIE	POSADZKA	[m ²]
1	HOL	PANEL DREW.	5,20
2	ŁAZIENKA	CERAMIKA	6,63
3	POKÓJ	PANEL DREW.	13,70
4	POKÓJ	PANEL DREW.	9,24
5	POKÓJ	PANEL DREW.	9,26
	RAZEM		44,03

LOKAL B (lewy) POWIERZCHNIA 95,60m²