



PARTER

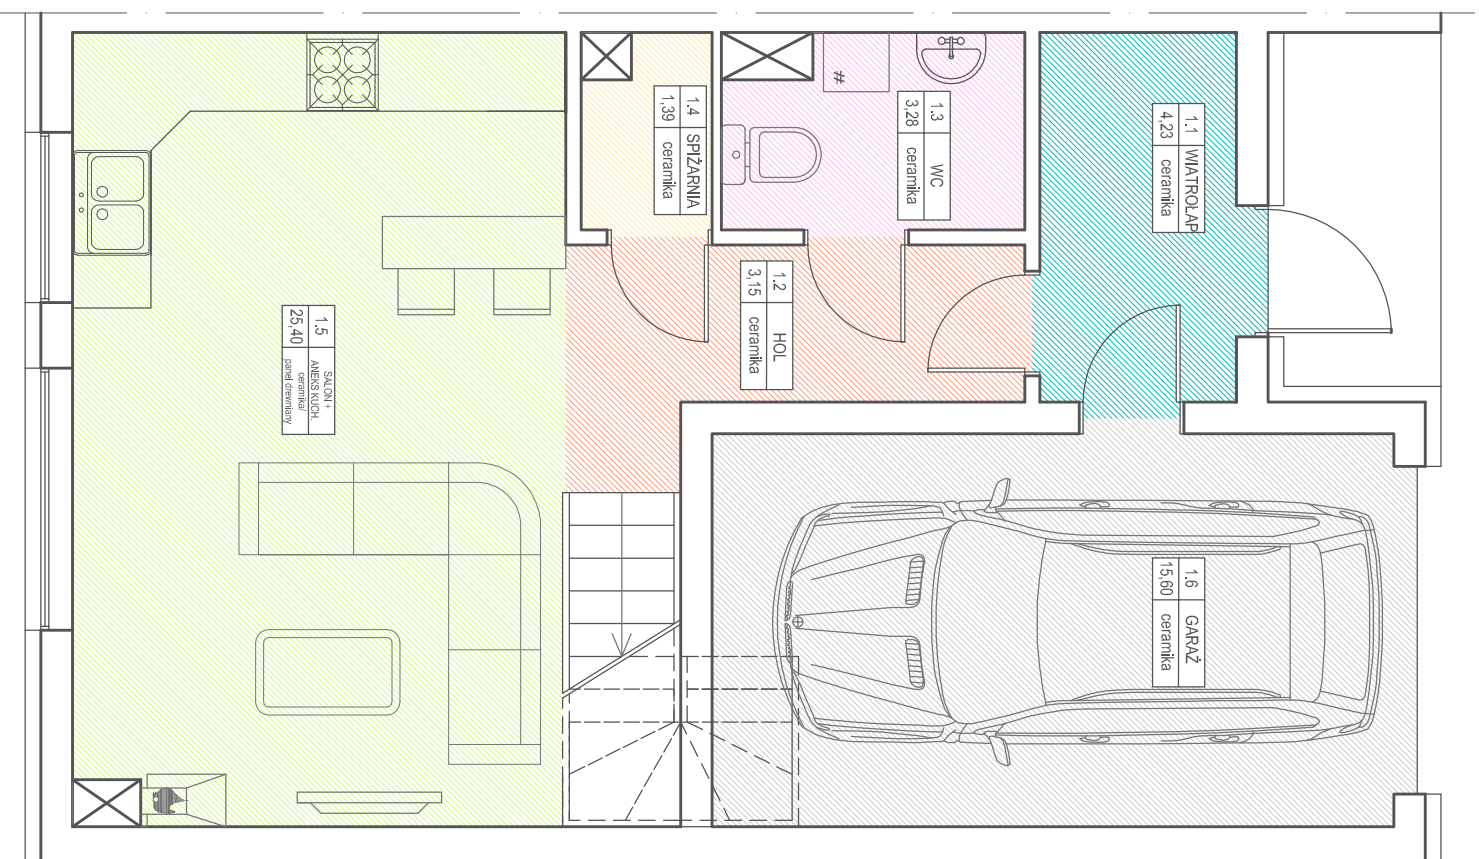

ZESTAWIENIE POWIERZCHNI UŻYTKOWEJ PARTERU

Lp	POMIESZCZENIE	POSADZKA	[m ²]
1	WIATROLAP	CERAMIKA	4,23
2	HOL	CERAMIKA	3,15
3	WC	CERAMIKA	3,28
4	SPIŻARNIA	CERAMIKA	1,39
5	SALON + ANEKS KUCHENNY	CER. / DREW.	25,40
6	GARAŻ	CERAMIKA	15,60
	RAZEM		53,05

PODDASZE

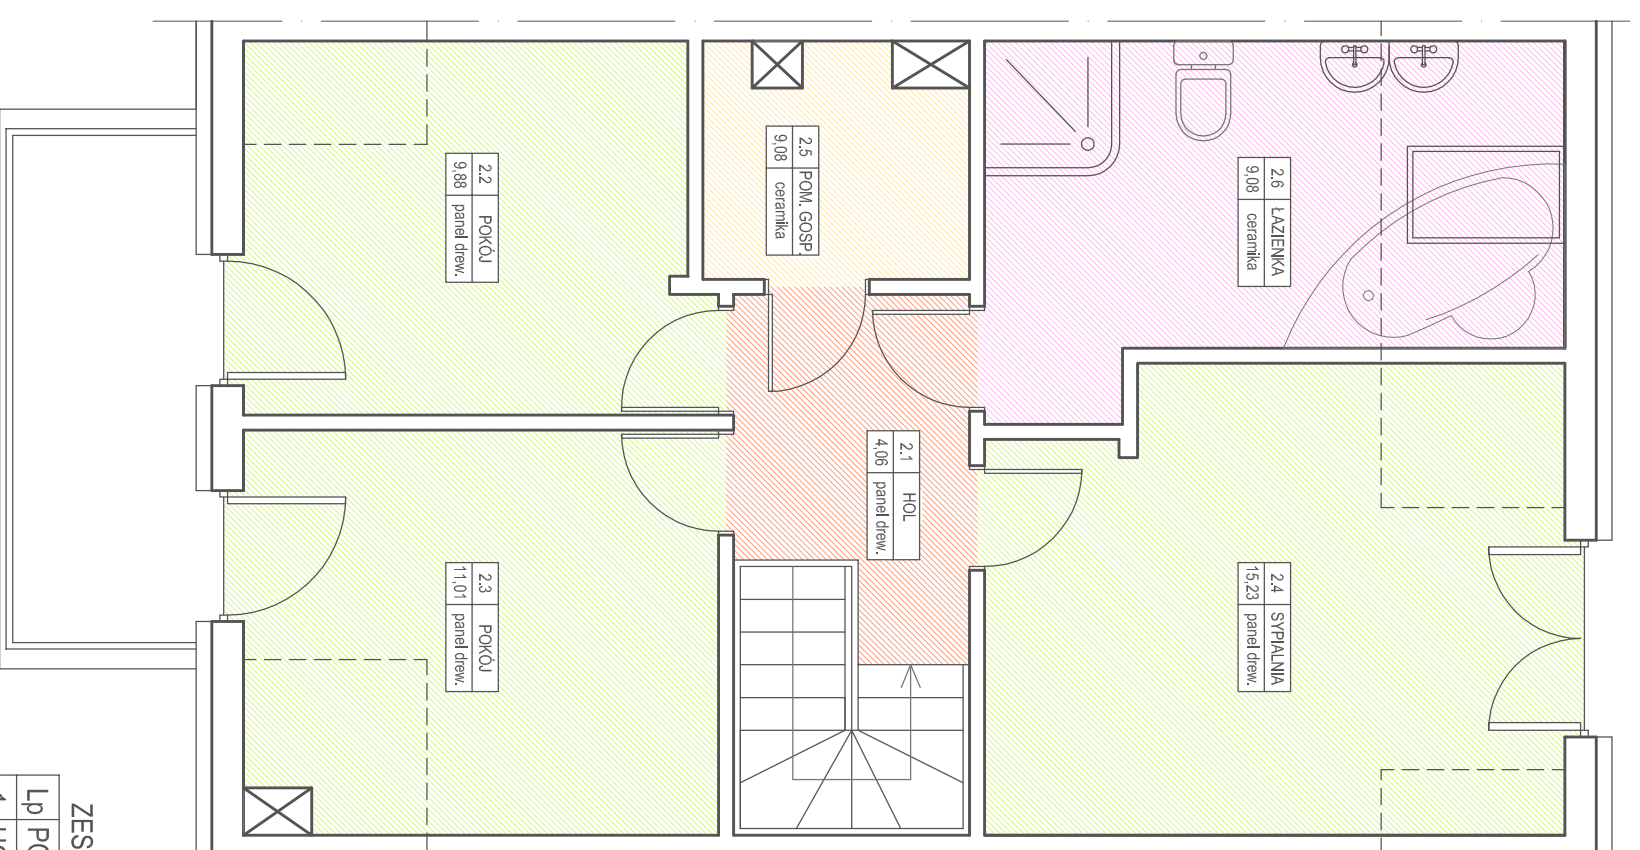

ZESTAWIENIE POWIERZCHNI UŻYTKOWEJ PODDASZA

Lp	POMIESZCZENIE	POSADZKA	[m ²]
1	HOL	PANEL DREW.	4,06
2	POKÓJ	PANEL DREW.	9,88
3	POKÓJ	PANEL DREW.	11,01
4	SYPIALNIA	PANEL DREW.	15,23
5	POM. GOSPODARCZE	CERAMIKA	3,14
6	ŁAZIENKA	CERAMIKA	9,08
	RAZEM		54,30

LOKAL A (lewy)
 POWIERZCHNIA 107,35m²